


RZUT I PIĘTRA - PROJEKTOWANE

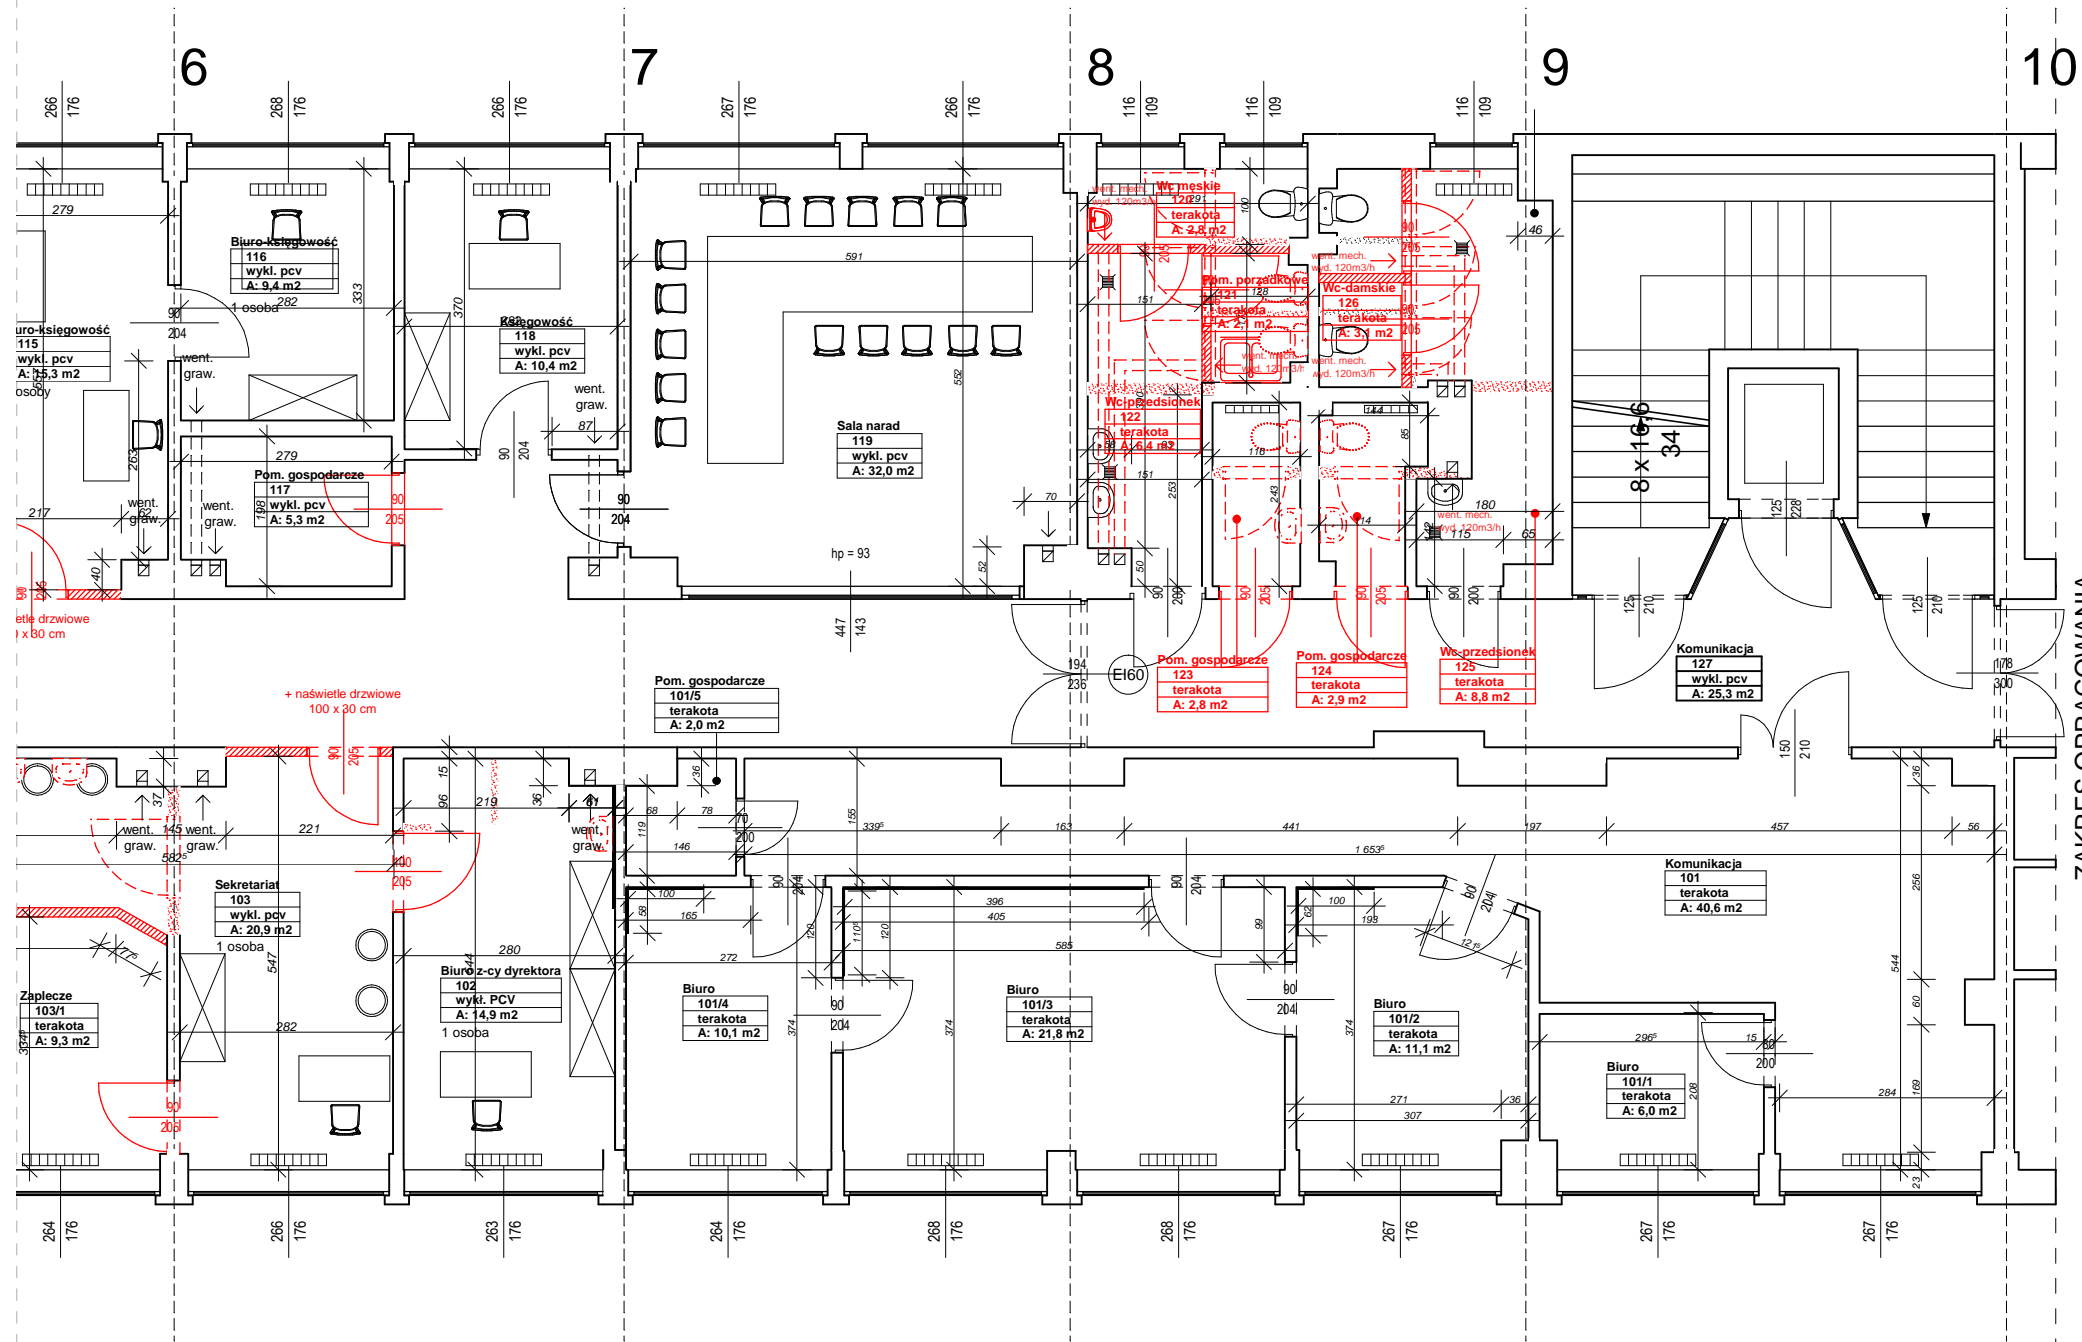

ZAKRES OPRAWIANIA



ZMIANY NANIESIONO KOLOREM CZERWONYM

INBUD		Zakład Nadzoru Budowlanego INBUD tel. 8860314 kom. 603 878925 os. Stare Sady 19a, 98-300 Wieluń
Obiekt projekt.:	PRZEBUDOWA I PIĘTRA BUDYNKU ZOZ NA POWIATOWY URZĄD PRACY W WIELUNIU	skala 1:100
Adres:	UL. SIERADZKA 56, 98-300 WIELUŃ	Data: 2010r.
Przedmiot rys.:	RZUT I PIĘTRA - PROJEKTOWANE	Nr rys. 2
Architektura:	mgr inż. arch. Ewa Majewska	
Opracował:	tech bud Kazimierz Bigos	
Konstrukcja:	mgr inż. Andrzej Mikucki	
Wod-kan:	mgr inż. Mariusz Kościelny	
Elektryczne:	mgr inż. Krzysztof Rybczyński	