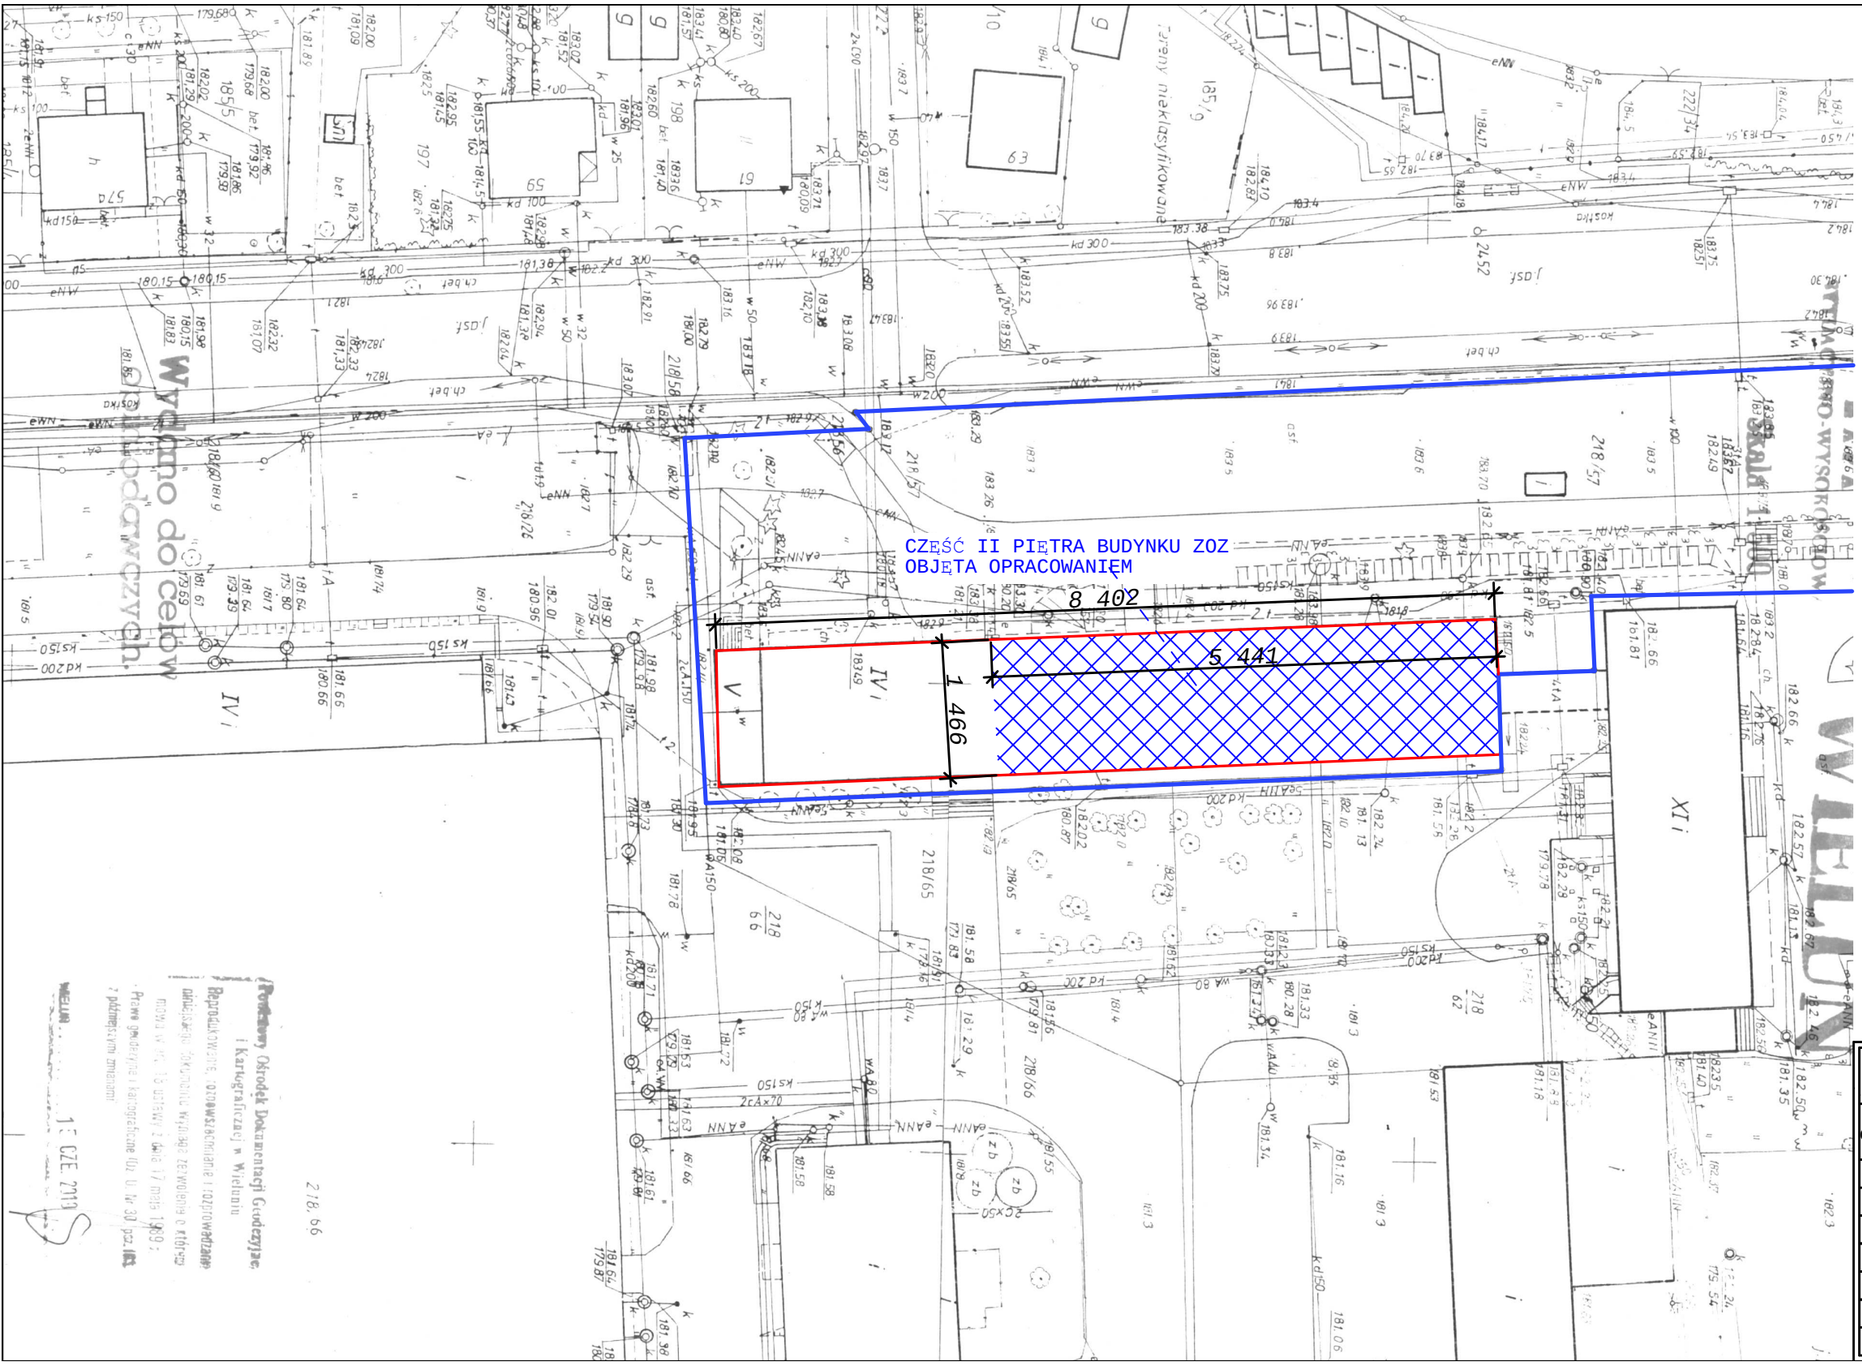

SZKIC SYTUACYJNY TERENU
skala 1:500

BILANS TERENU

1.	POWIERZCHNIA ZABUDOWY - ISTNEJĄCA	1 231,73 m^2
2.	ISTNIEJĄCE DROGI UTWARDZONE	1 287,28 m^2
3.	POWIERZCHNIA CZYNNA BIOLOGICZNIE (objęta opracowaniem)	1 067,75 m^2
4.	POWIERZCHNIA DZIAŁKI (objęta opracowaniem)	3 586,76 m^2

218/57 — NUMER DZIAŁKI OBJĘTEJ OPRACOWANIEM

BUDYNEK OBJĘTY OPRACOWANIEM

CZĘŚĆ II PIĘTRA OBJĘTA PRZEBUDOWĄ

GRANICA DZIAŁKI

INBUD

Zakład Nadzoru Budowlanego INBUD
tel. 8860314 kom. 603 878925
os. Stare Sady 19a, 98-300 Wieluń

Obiekt projekt.:	PRZEBUDOWA ZE ZMIANĄ SPOSOBU UŻYTKOWANIA II PIĘTRA BUDYNKU ZOZ NA CENTRUM AKTYWIZACJI ZAWODOWEJ W WIELUNIU	
Adres:	WIELUŃ, UL. SIERADZKA 56, GM. WIELUŃ	skala 1:500
Przedmiot rys.:	SZKIC SYTUACYJNY TERENU	
Opracował:	tech. bud. Kazimierz Bigos	**Nr rys. A-0**
		Data: MAJ 2010r.

Powiatowy Ośrodek Dokumentacji Geodezyjno-Kartograficznej w Wieluniu
Rejestr dokumentacji geodezyjnej i kartograficznej o numerze ewidencyjnym 1/2010
Prawa majątkowe do kartograficznej dokumentacji geodezyjnej (Dz. U. Nr 30 poz. 163 z późniejszymi zmianami)
WIELUŃ 15 CZE 2010