RZUT II PIĘTRA - PROJEKTOWANE

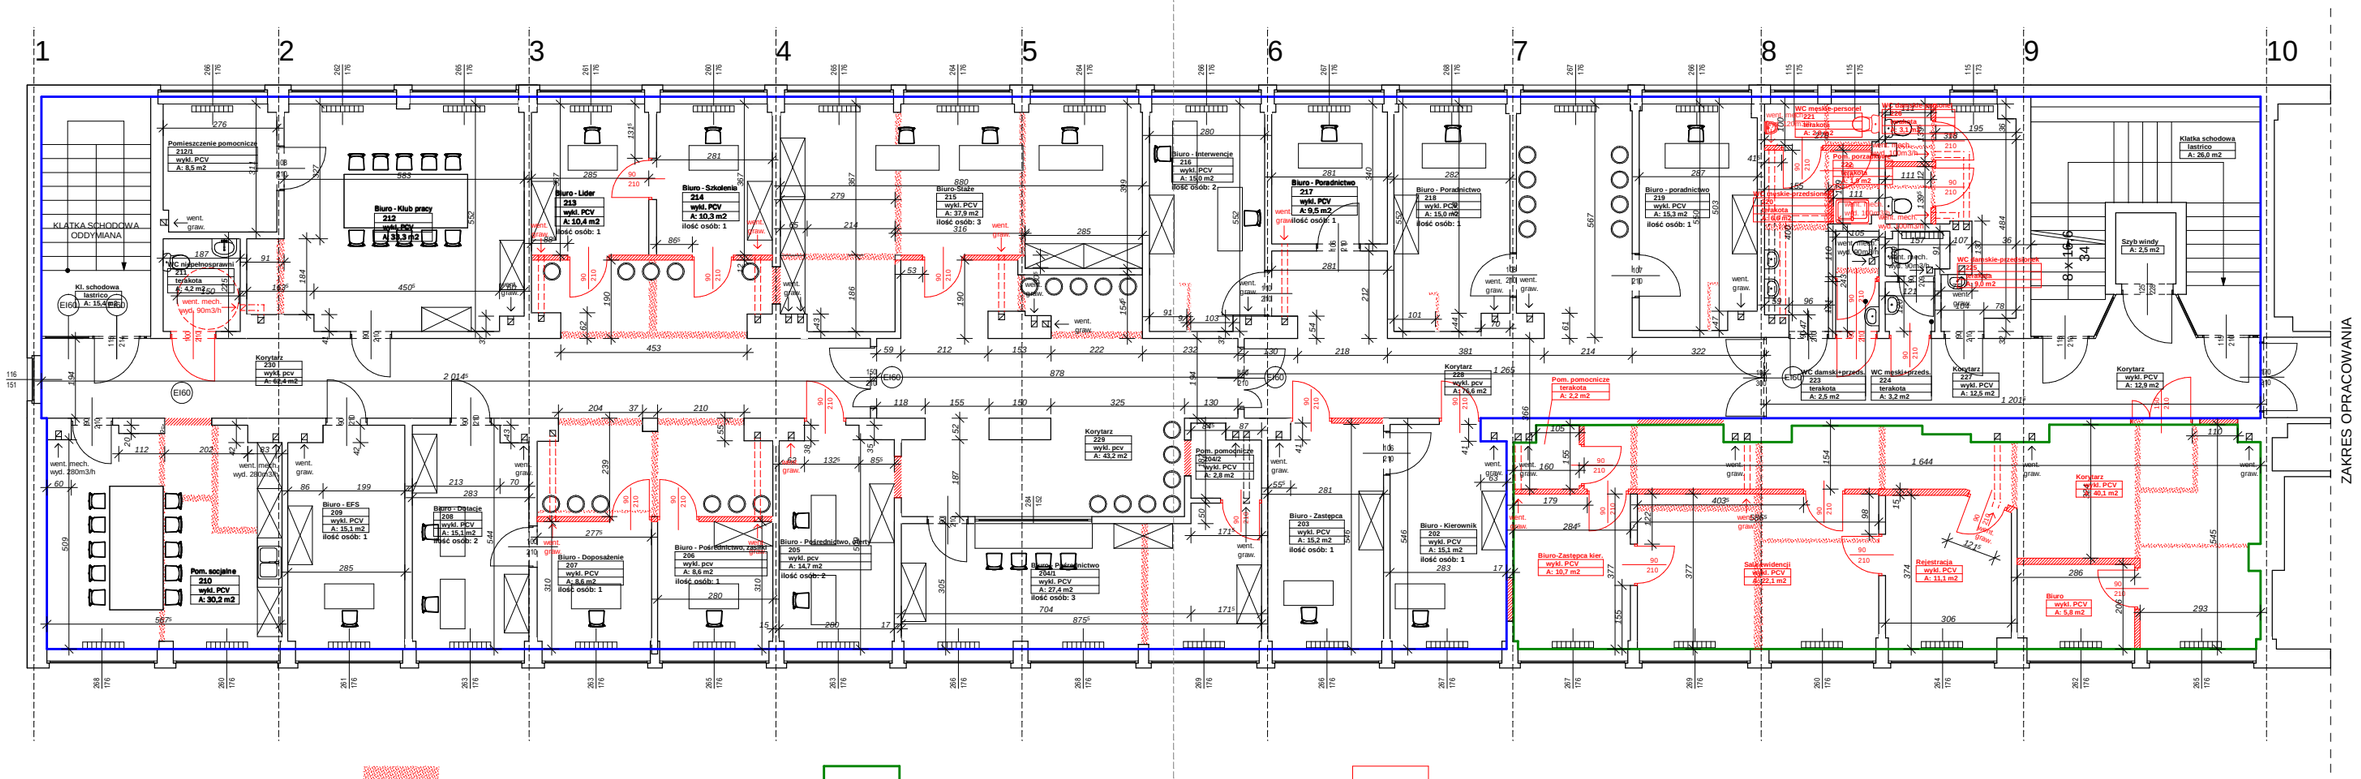

ELEMENTY DO WYBURZENIA

ELEMENTY DO ZAMUROWANIA

WYDZIAŁ EWIDENCJI ŚWIADCZEŃ I INFORMACJI

CAZ - CENTRUM AKTYWIZACJI ZAWODOWEJ

ZMIANY NANIESIONO KOLOREM CZERWONYM

INBUD	Zakład Nadzoru Budowlanego INBUD tel. 8860314 kom. 603 878925 os. Stare Sady 19a, 98-300 Wieluń	
Obiekt projekt.:	PRZEBUDOWA ZE ZMIANĄ SPOSOBU UŻYTKOWANIA II PIĘTRA BUDYNKU ZOZ NA CENTRUM AKTYWIZACJI ZAWODOWEJ W WIELUNIU	skala 1:100
Adres:	UL. SIERADZKA 56, 98-300 WIELUŃ	Data: 2010r.
Przedmiot rys.:	RZUT II PIĘTRA - PROJEKTOWANE	
Architektura:	mgr inż. arch. Ewa Majewska	Nr rys. 2
Opracował:	tech bud Kazimierz Bigos	
Konstrukcja:	mgr inż. Andrzej Mikucki	
Wod-kan:	mgr inż. Mariusz Kościelny	
Elektryczne:	mgr inż. Krzysztof Rybczyński	