


RZUT II PIĘTRA - INWENTARYZACJA

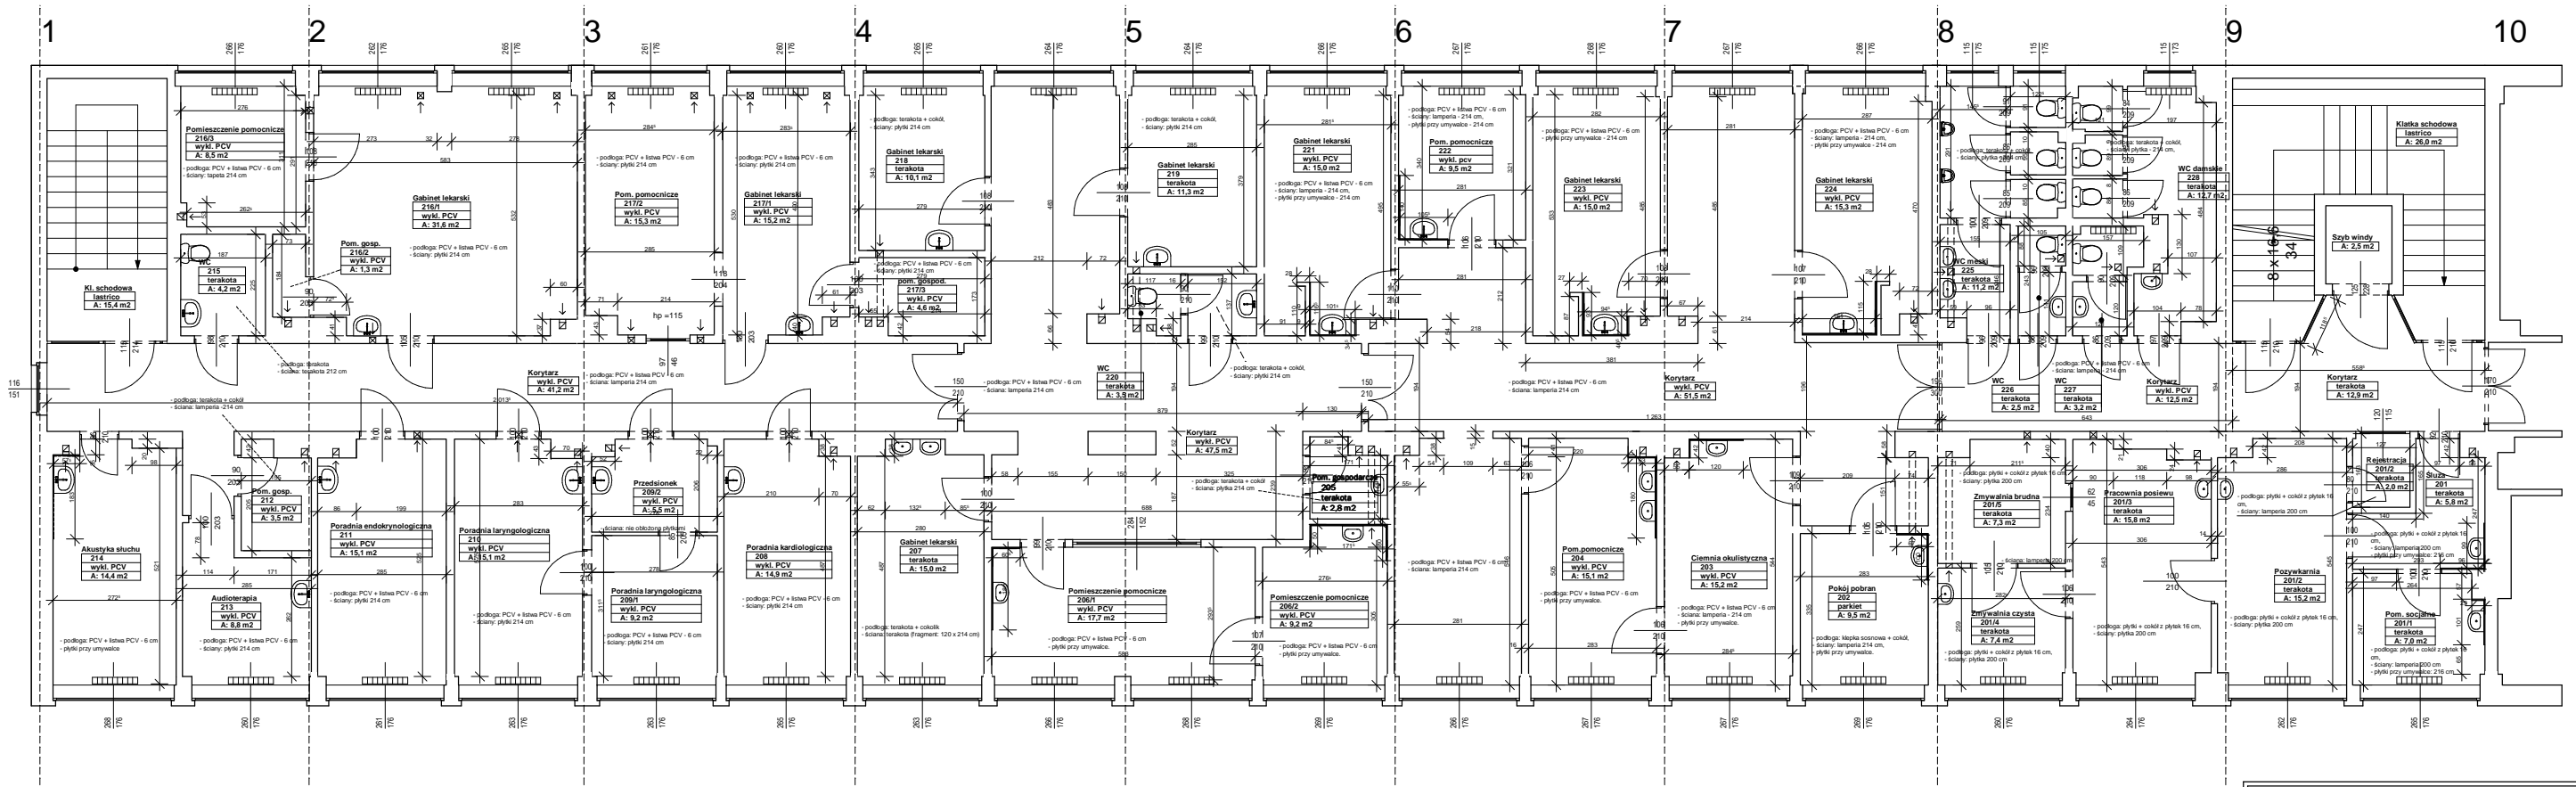

ZAKRES OPRAWIANIA

INBUD		Zakład Nadzoru Budowlanego INBUD tel. 8860314 kom. 603 878925 os. Stare Sady 19a, 98-300 Wieluń	
Objekt projekt.:	PRZEBUDOWA ZE ZMIANĄ SPOSOBU UŻYTKOWANIA II PIĘTRA BUDYNKU ZOZ NA CENTRUM AKTYWIZACJI ZAWODOWEJ W WIELUNIU	skala	1:100
Adres:	UL. SIERADZKA 56, 98-300 WIELUŃ	Data:	2010r.
Przedmiot rys.:	RZUT II PIĘTRA - INWENTARYZACJA		
Architektura:	mgr inż. arch. Ewa Majewska		
Opracował:	tech bud Kazimierz Bigos		
Konstrukcja:	mgr inż. Andrzej Mikucki		
Wod-kan:	mgr inż. Mariusz Kościelny		
Elektryczne:	mgr inż. Krzysztof Ryczyński		
		Nr rys.	3