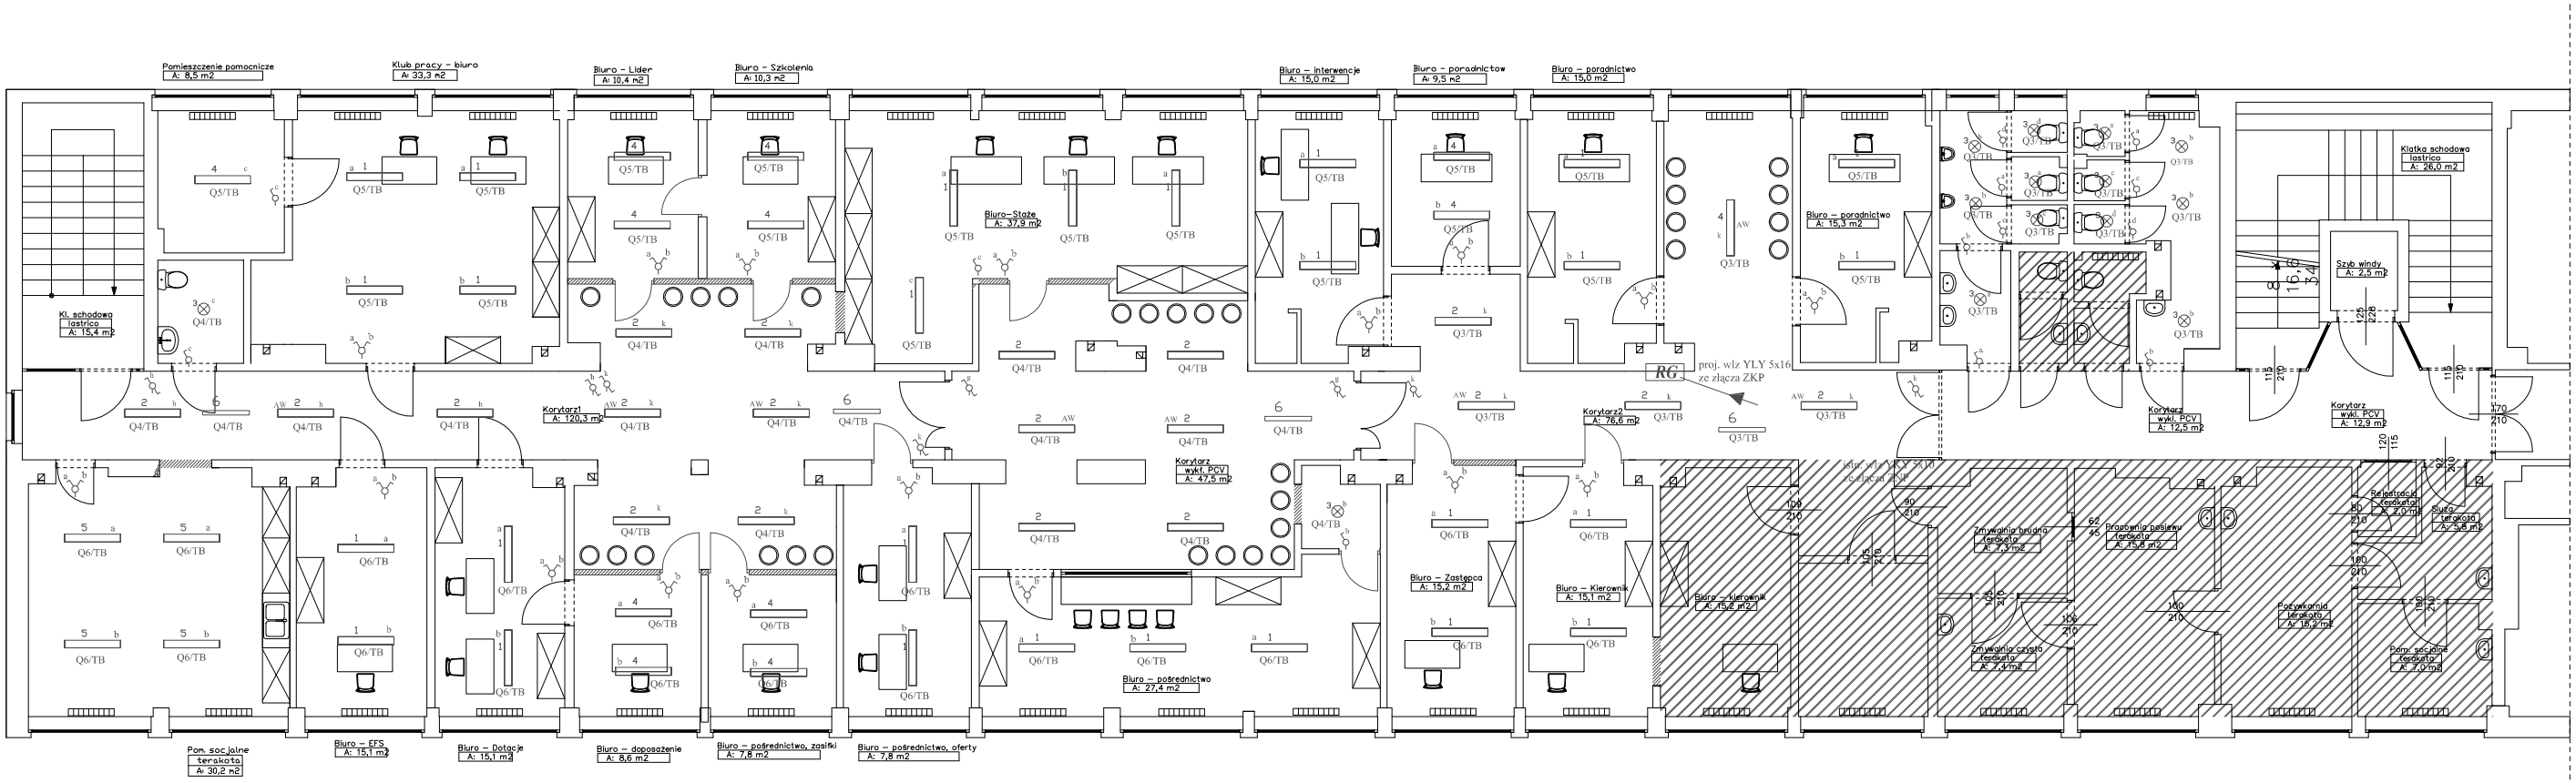

Układ sieci TT

UWAGI:
1. Łączniki oświetleniowe montować na wys. 1,4m od posadzki.

2. W pomieszczeniach sanitarnych zastosować osprzęt hermetyczny

3. Dopuszcza się zastosowanie innych opraw oświetleniowych (o podobnych parametrach) niż w opracowaniu po konsultacji z inwestorem

ES-SYSTEM

1	ESSystem TRIO 254 OPAL
2	ESSystem TRIO 228 OPAL
3	ESSystem BASE 1x36 EVG IP44
4	ESSystem TRIO 235 OPAL
5	ESSystem CO5 235 EVG
6	ESSystem MONITOR 1

Obiekt projekt.:	Przebudowa II piętrabudynku ZOZ na Centrum Aktywacji Zawodowej w Wieluniu		Skala 1:100
Adres:	ul. Sieradzka 56, 98-300 Wieluń, dz. nr 218/57		Data 04.2010
Przedmiot:	Instalacja elektryczna oświetlenia IIp		
PROJEKTANT	mgr inż. Krzysztof Rybczyński spec. instalacyjno-inżynieryjna		Nr rys E-1