RZUT II PIÊTRA – PROJEKTOWANE

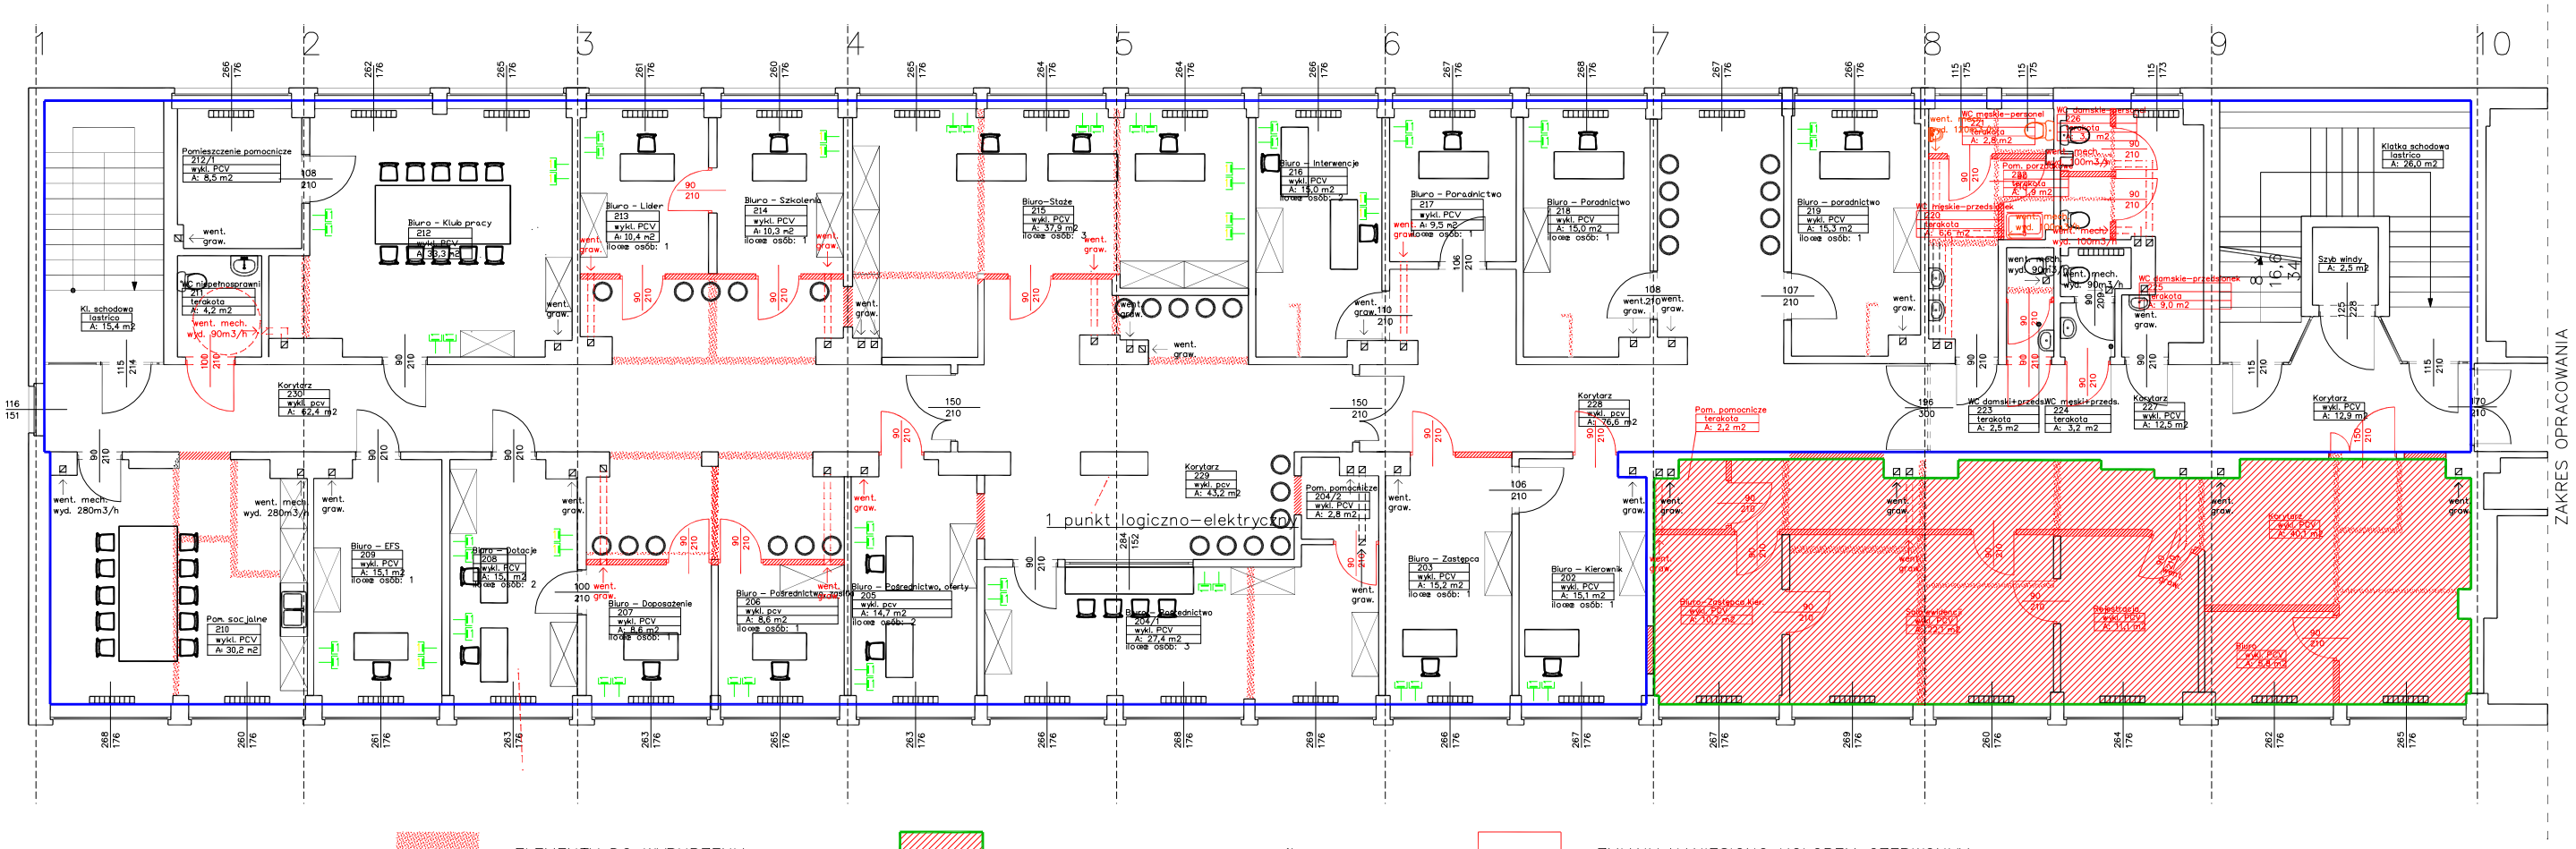

ELEMENTY DO WYBURZENIA

ELEMENTY DO ZAMUROWANIA

WYDZIAŁ EWIDENCJI ŒWIADCZEŃ I INFORMACJI

CAZ – CENTRUM AKTYWIZACJI ZAWODOWEJ

ZMIANY NANIESIONO KOLOREM CZERWONYM

1 punkt logiczny : 2 x RJ45, 3 x zasilajˆce DATA

Pomieszczenie serwerowni – zlokalizowane na I piêtrze budynku objête odrêbnym opracowaniem, pod pomieszczeniami nr 205, 206.

INBUD	Zakład Nadzoru Budowlanego INBUD tel. 8860314 kom. 603 878925 os. Stare Sady 19a, 98-300 WIELUŃ	
Obiekt projekt.:	PRZEBUDOWA II PIĘTRA BUDYNKU ZAZ NA CENTRUM AKTYWIZACJI ZAWODOWEJ W WIELUNIU	skala 1:100
Adres:	UL. SIERADZKA 56, 98-300 WIELUŃ	Data: 2010r.
Przedmiot rys.:	RZUT II PIĘTRA – PROJEKTOWANE	
Opracował:	tech bud Kazimierz Bigos	Nr rys. 1