


Dzia 3 ewidencji – II PIĘTRO

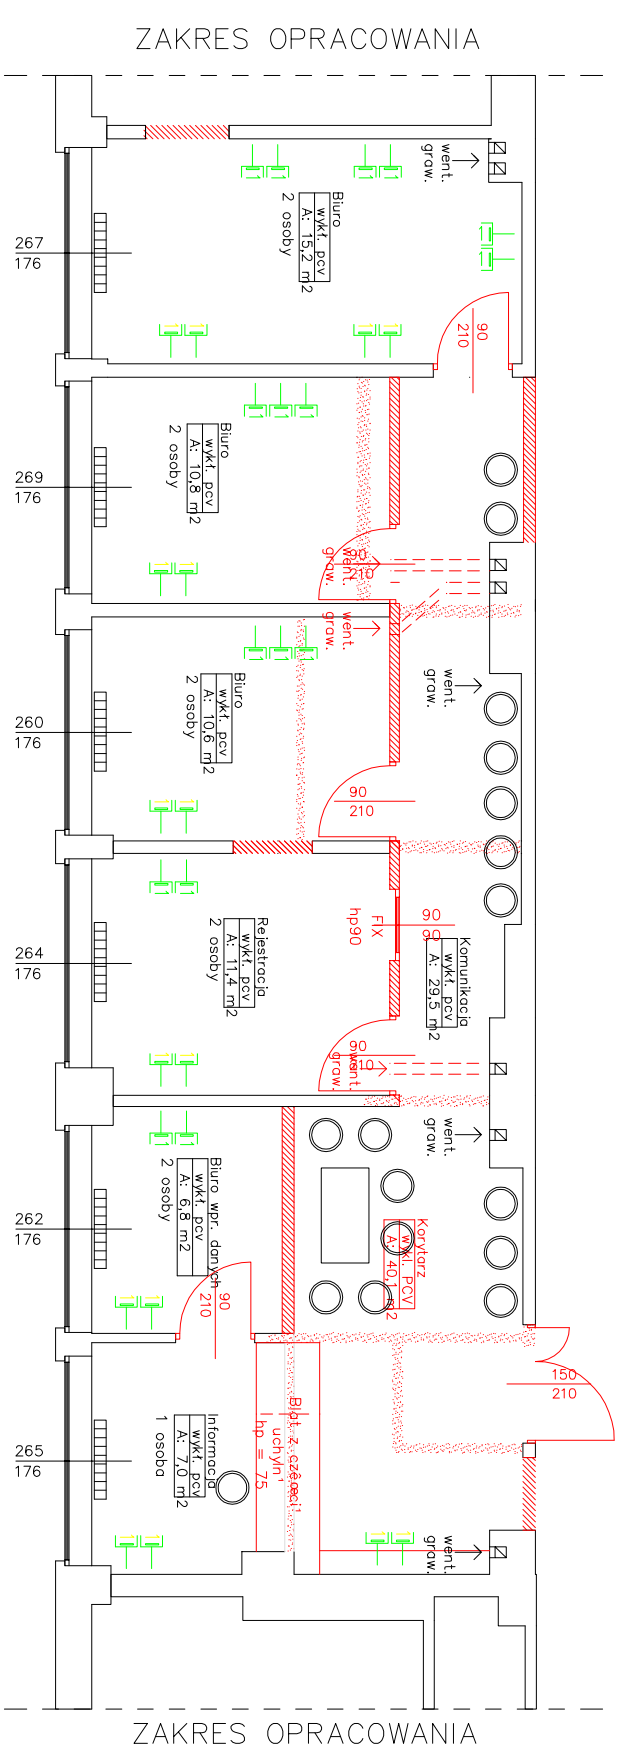

INBUD		Zakład Nadzoru Budowlanego	
		INBUD	
		tel. 8860314 kom. 603 878925	
		os. Stare Sady 19a, 98-300	
Projektant	PRZEBUDOWA I PIĘTRA BUDYNKU ZWIĘKSZENIA POWIATOWY URZĄD PRACY W WIELUNIU	Skala	1:100
Adres	UL. SIERADZKA 56, 98-300 WIELUŃ	Data:	2010r.
Przedmiot	DZIAŁ EWIDENCJI – PROJEKTOWANE		
Architektura	mgr inż. Andrzej Mikucki		
Pracownik	mgr inż. Mariusz Koźmielny		
Konstrukcja	mgr inż. Mariusz Koźmielny		
Wod-Kan.	mgr inż. Mariusz Koźmielny		
Elektryczny	mgr inż. Krzysztof Rybicki		
			Nr rys. 1