


RZUT I PIĘTRO – PROJEKTOWANE

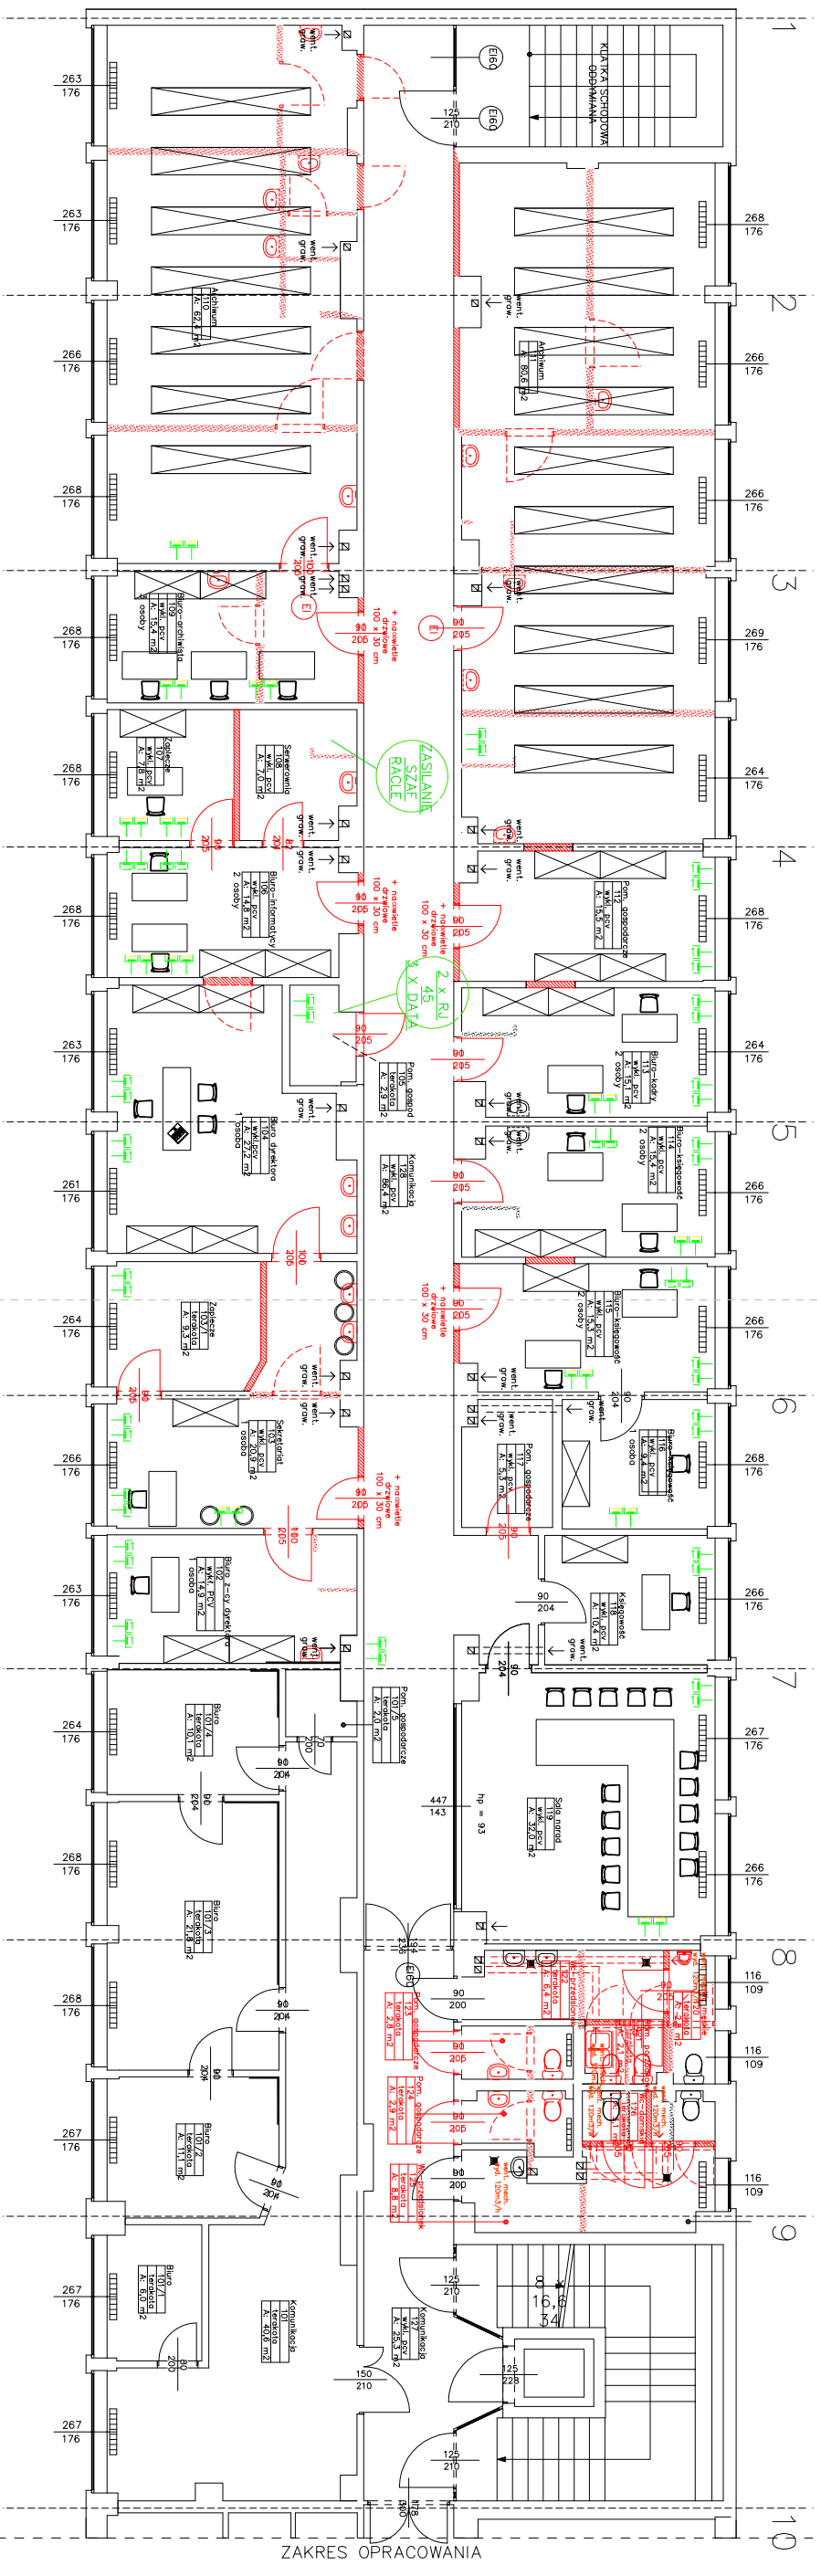

ELEMENTY DO WYBURZENIA

ELEMENTY DO ZAMUROWANIA

ZMIANY NANIESIENO KOLEJNYM CZERWONYM

RAZEM I PIĘTRO  
72 X R445  
104 X DATA

<b>INBUD</b>		Zakład Inżynierii Budowlanej	
PRZEBUDOWA I PIĘTRO		ul. Sieradzka 55A, 01-652 Warszawa	
PROJEKTOWY URZĄD PRACY W WIELUNIE		tel. 8866034 kom. 603 879925	
Adres: UL. SIERADZKA 55, 98-300 WIELUN		fax. 8866034	
Przedmiot: RZUT I PIĘTRO – PROJEKTOWANE		Data: 2010-	
Architektura: inż. arch. Ewa Kujarska		Strona: 1100	
Działalność: techn. bud. inż. Andrzej Bigos		Nr rys.: 2	
Konstrukcja: inż. Andrzej Mikucki			
Wod-kan: inż. inż. Mariusz Kotlercy			
Elektryczność: inż. Krzysztof Rykziński			

ZAKRES OPRACOWANIA