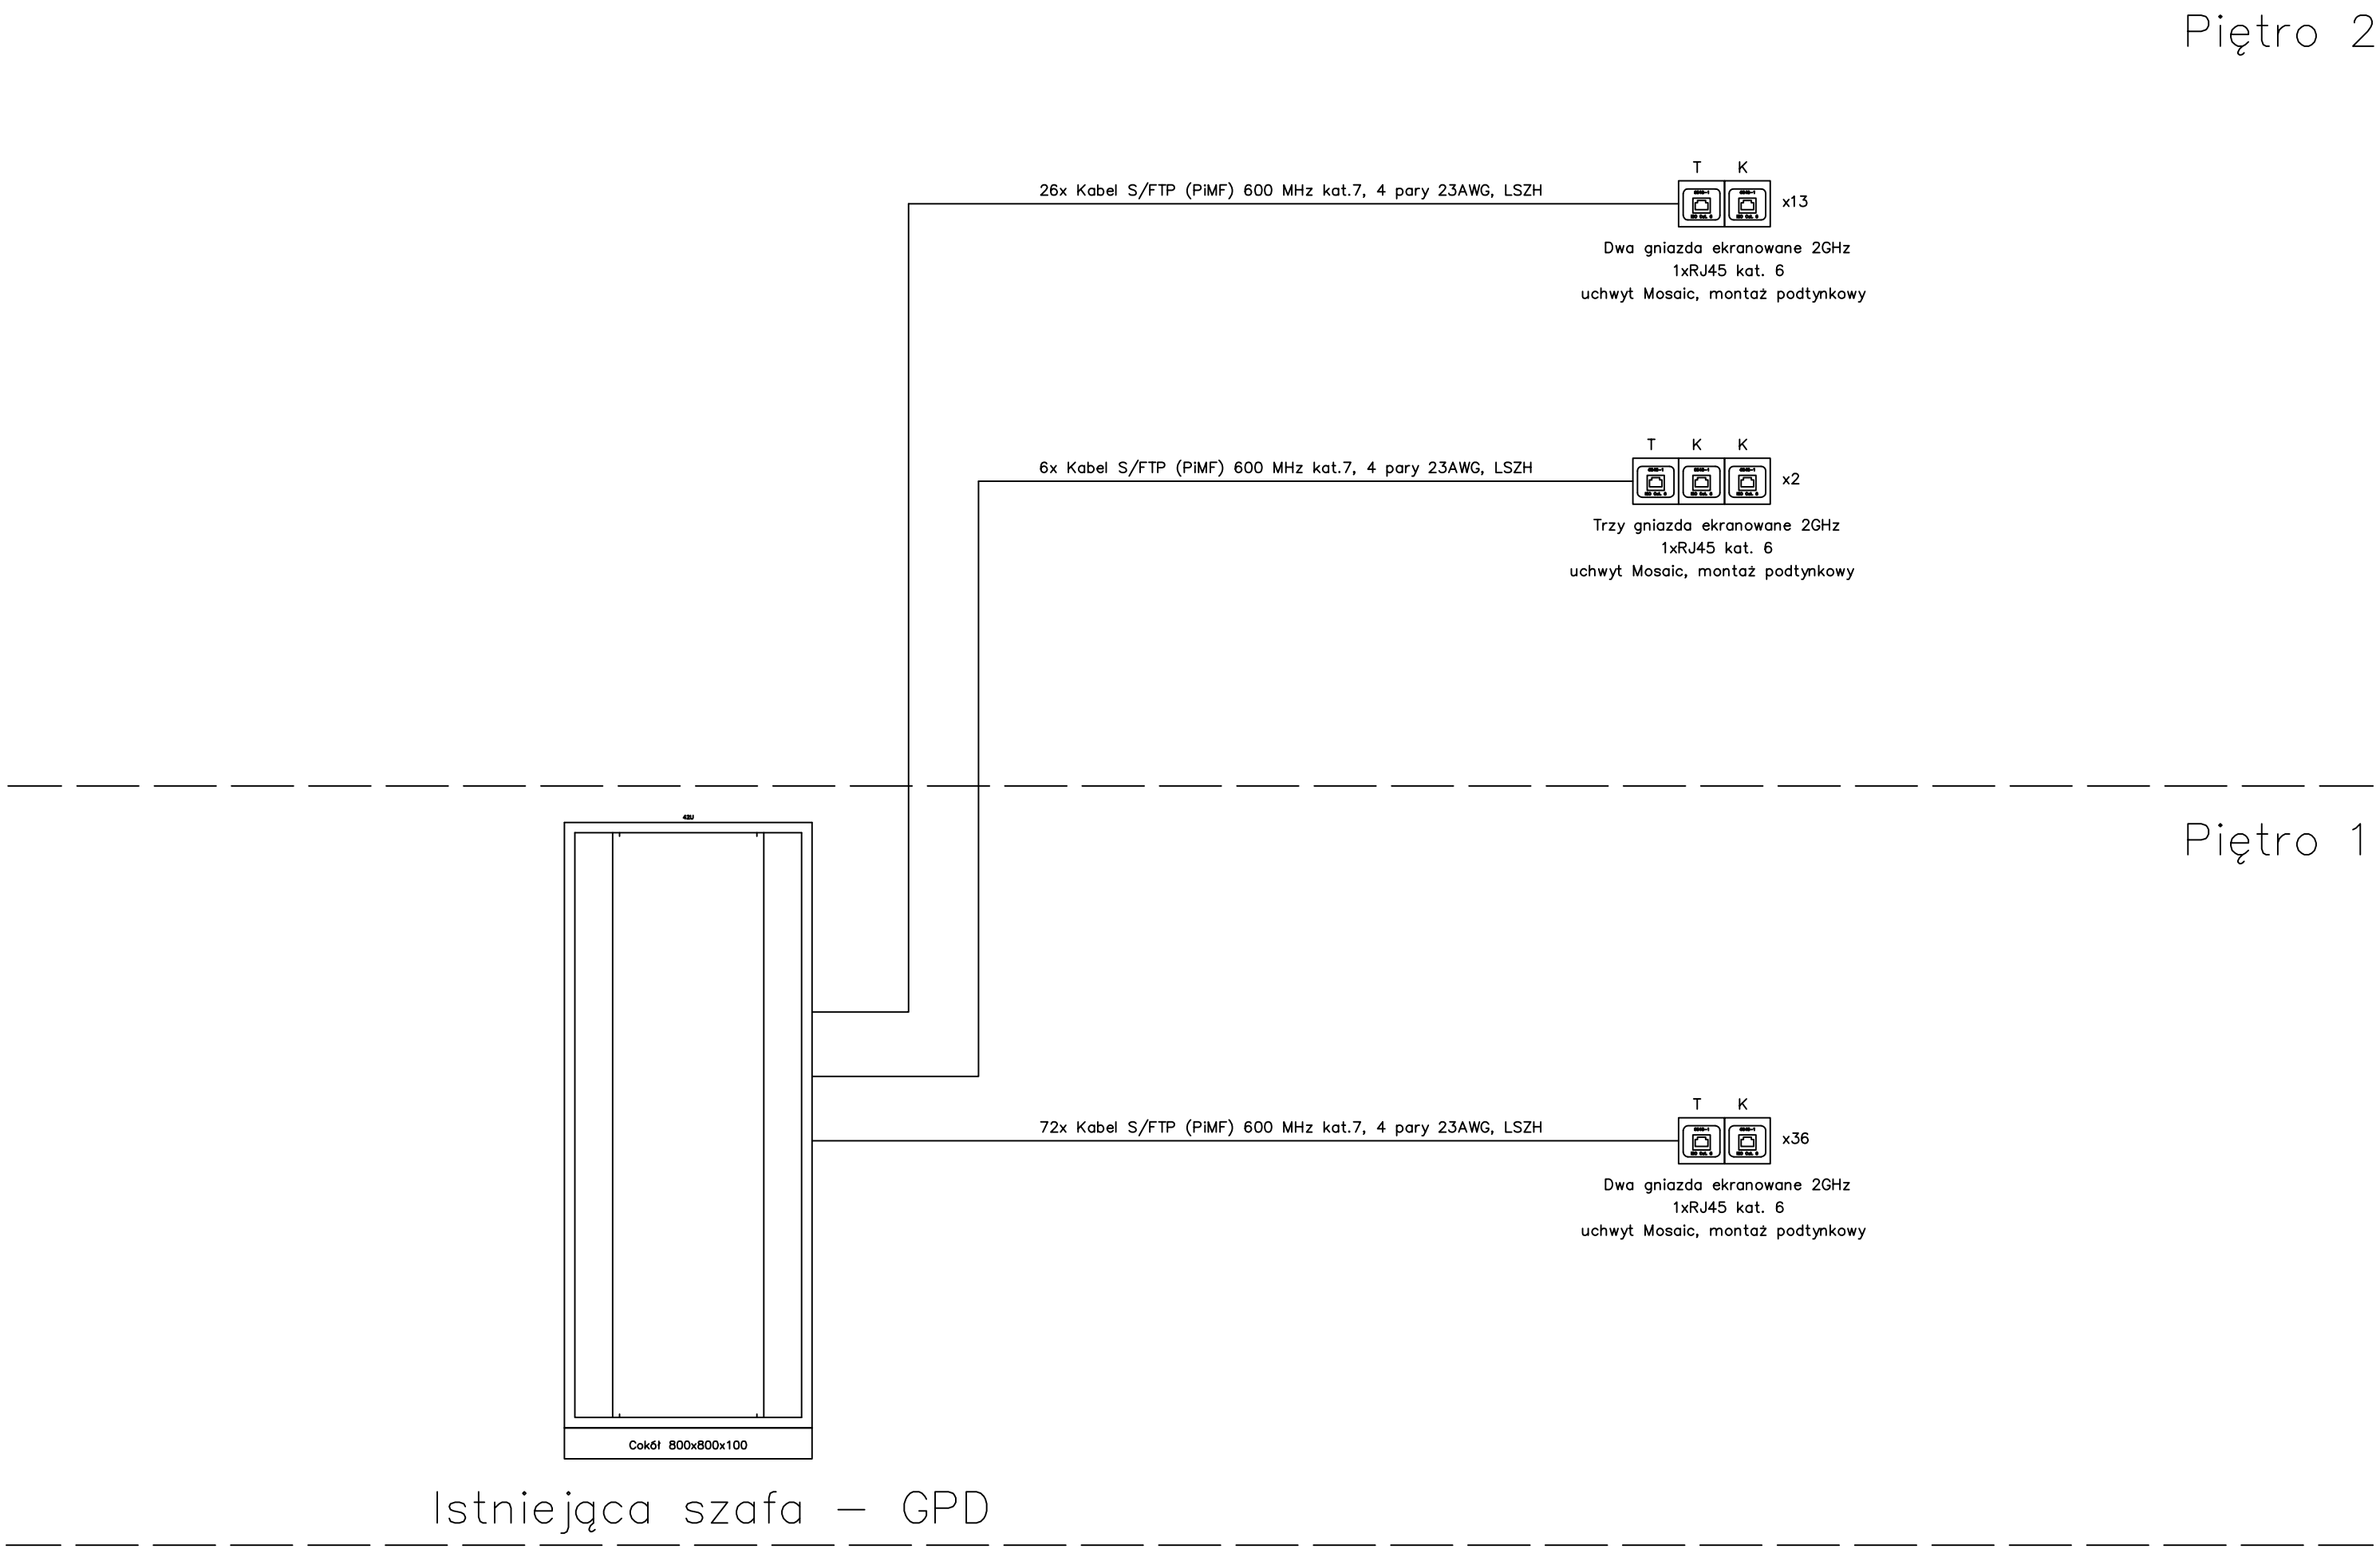

Rys. 1 Schemat ideowy okablowania strukturalnego