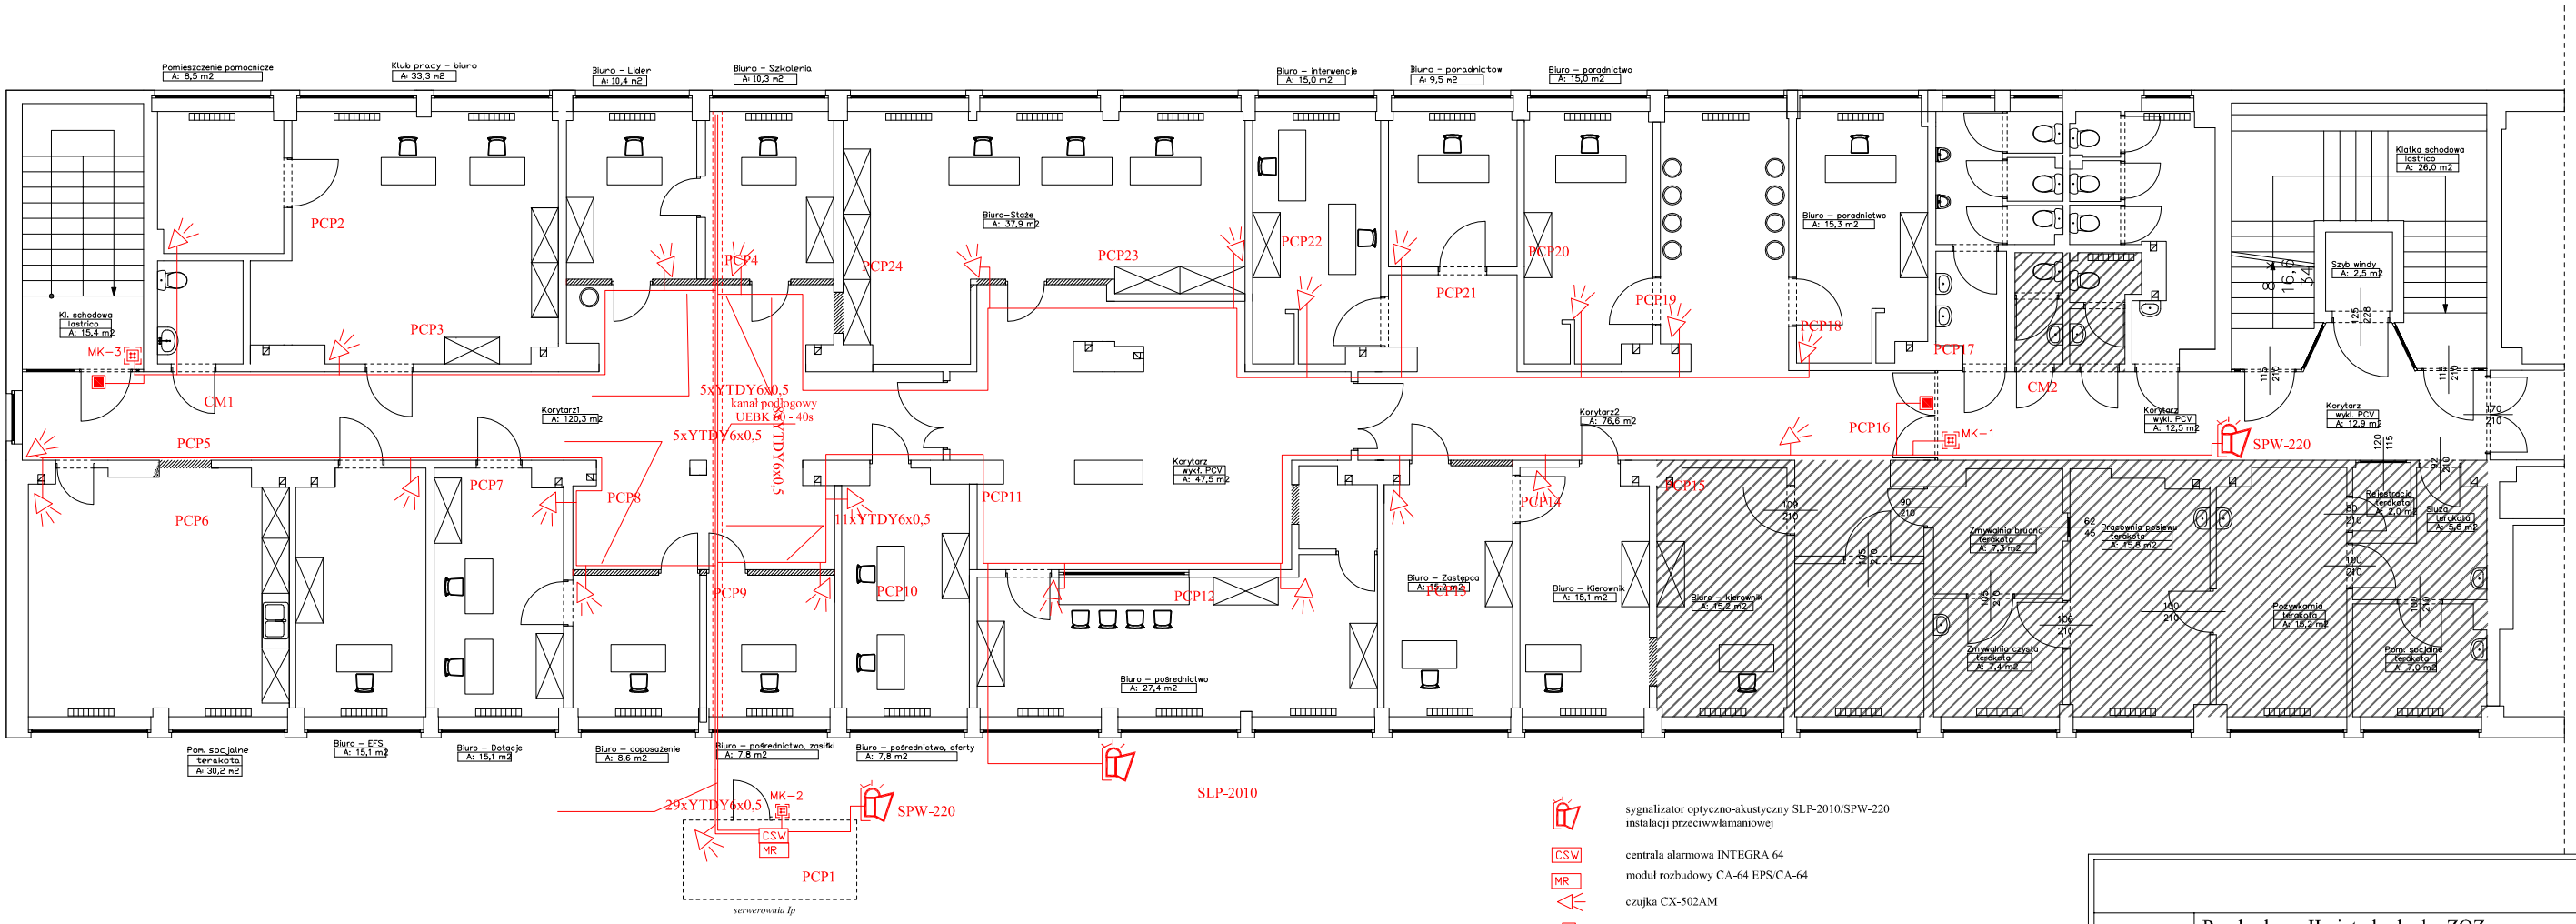

sygnalizator optyczno-akustyczny SLP-2010/SPW-220
instalacji przeciwwłamaniowej

CSW centrala alarmowa INTEGRA 64

MR moduł rozbudowy CA-64 EPS/CA-64

czujka CX-502AM

czujka magnetyczna S-4 BR

klawiatura kodowa KLCD w obudowie OBU-M-CD

PCP 1 nr czujki CX-502AM
CM 1 nr czujki magnetycznej

Obiekt projekt.:	Przebudowa II piętrabudynku ZOZ na Centrum Aktywacji Zawodowej w Wieluniu	Skala 1:100
Adres:	ul. Sieradzka 56, 98-300 Wieluń, dz. nr 218/57	Data 04.2010
Przedmiot:	Instalacja sygnalizacji włamania	
PROJEKTANT	mgr inż. Krzysztof Rybczyński spec. instalacyjno-inżynieryjna	Nr rys E-3