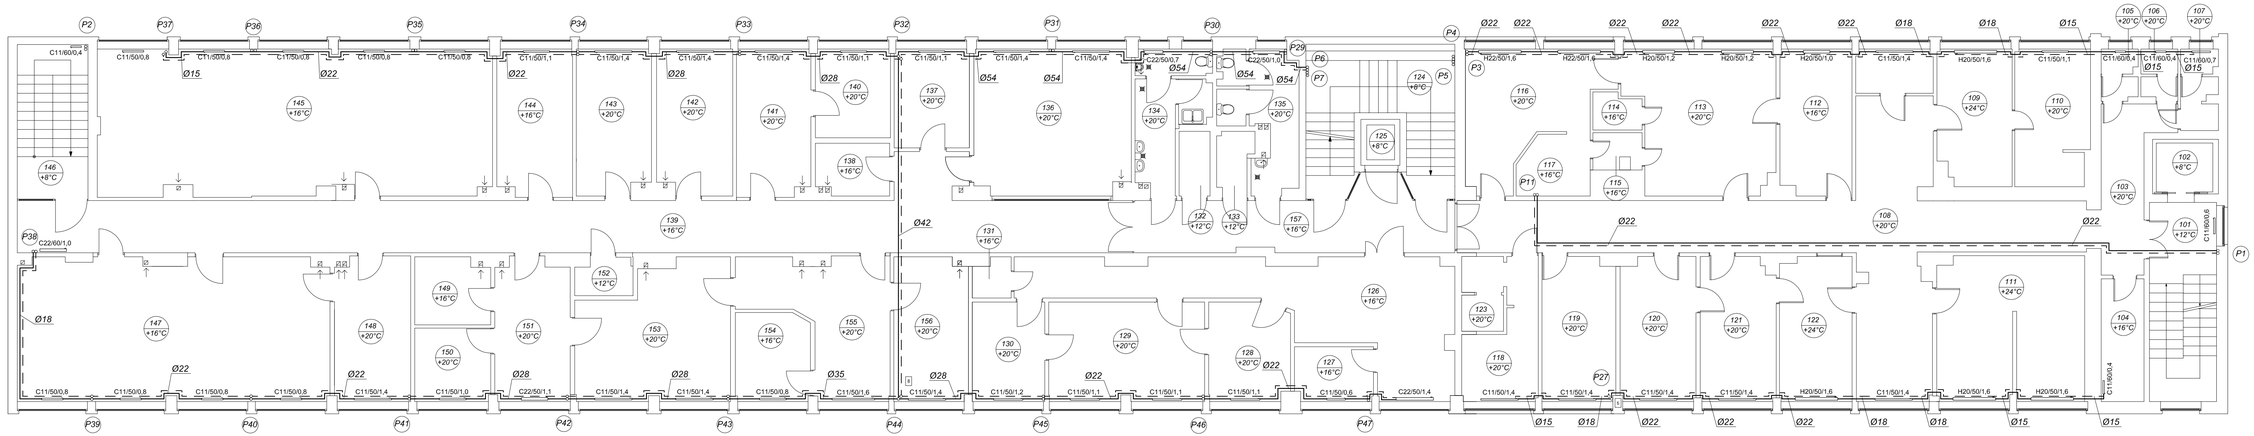

NR	LOKAL NR 5
103	Korytarz
104	Magazyn
105	WC
106	WC
107	WC
108	Korytarz
109	Gabinet lekarski
110	Pomieszczenie biurowe
1/11	Gabinet zabiegowy
112	Magazyn
113	Pracownia ortopedyczna
114	Pomieszczenie pomocnicze
115	Korytarz
116	Gabinet przymiarkowy
117	Magazyn
118	Pomieszczenie pomocnicze
119	Pomieszczenie biurowe
120	Pomieszczenie biurowe
121	Pomieszczenie socjalne
122	Gabinet zabiegowy
123	WC

NR	LOKAL NR 6
126	Korytarz
127	Pomieszczenie pomocnicze
128	Pomieszczenie biurowe
129	Pomieszczenie biurowe
130	Pomieszczenie biurowe
131	Pomieszczenie pomocnicze
132	Pom. gospodarcze
133	Pom. gospodarcze
134	WC męski
135	WC damski
136	Sala narad
137	Pomieszczenie biurowe
138	Pomieszczenie gospodarcze
139	Komunikacja
140	Pomieszczenie biurowe
141	Pomieszczenie biurowe
142	Pomieszczenie biurowe
143	Pomieszczenie biurowe
144	Pomieszczenie gospodarcze
145	Archiwum
147	Archiwum
148	Pomieszczenie biurowe
149	Serwerownia
150	Zaplecze
151	Pomieszczenie biurowe
152	Pomieszczenie gospodarcze
153	Pomieszczenie biurowe
154	Zaplecze
155	Sekretariat
156	Pomieszczenie biurowe
157	Korytarz

NR	CZĘŚĆ WSPÓLNA
101	Klatka schodowa
102	Szyb windy
124	Klatka schodowa
125	Szyb windy
146	Klatka schodowa

Instal Projekt
mgr inż. Mariusz Kościelny
Os. Wyzwolenia 21B/4
98-300 Wieluń
NIP 832 193 25 10
tel. 510 215 940

Stadium:	PROJEKT BUDOWLANY		
Branża:	SANITARNA		
Temat:	REMONT WEWN. INSTALACJI CO		
Nazwa rys:	RZUT I PIĘTRA		
Obiekt:	Budynek usługowo - biurowy		
Adres	Wieluń, ul. Sieradzka 56A , gm. Wieluń		
Projektant	mgr inż. Mariusz Kościelny	OPL/0546/POOS/09	
Sprawdził	mgr inż. Roman Golański	OPL/0605/POOS/10	
Inwestor	Wspólnota "SIERADZKA 56" 98-300 Wieluń ul. Sadowa 23	SKALA 1 : 100	05.2011 IS - 8