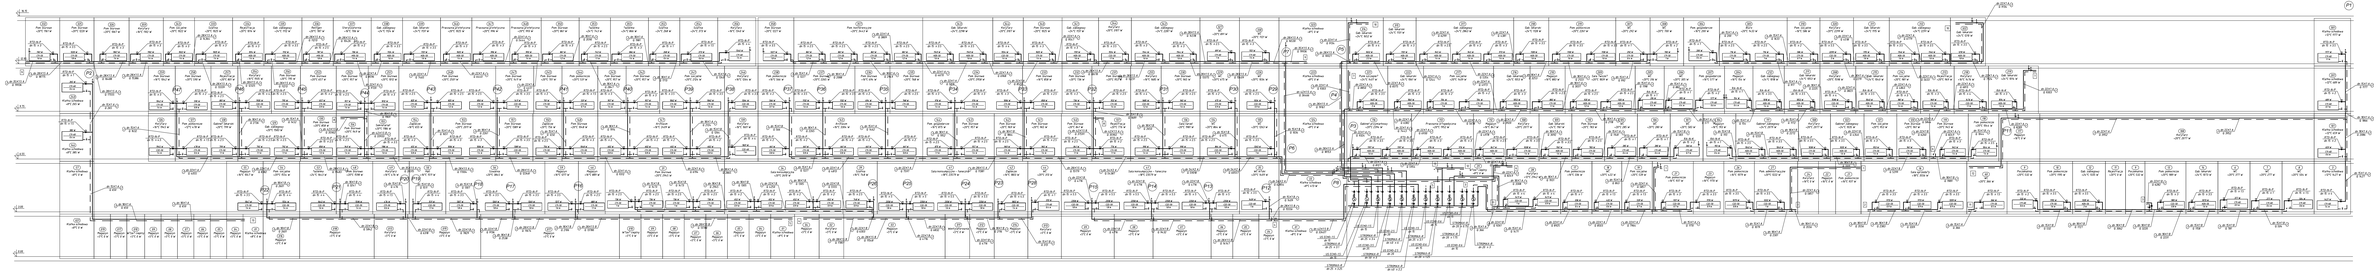

Instal Projekt mgr inż. Roman Kobiański ul. Sadowa 23 98-300 Wieluń tel. 043 841 2630 kom. 603 111 833	Budynek	PROJEKT BUDOWLANY
	Branża	SANITARNA
	Temat	REMONT WEWN. INSTALACJI CO
	Tematyka	ROZWINIĘCIE INSTALACJI CO
	Obiekt	Budynek usługowo - biurowy
	Adres	Wieluń, ul. Sieradzka 56A , gm. Wieluń
	Projektant	mgr inż. Mariusz Kobiański
	Sprawdził	mgr inż. Roman Gołębiński
	Inwestor	Wspólnota "SIERADZKA 56" 98-300 Wieluń ul. Sadowa 23
	SKALA 1 : 100	05.2011 IS - 11